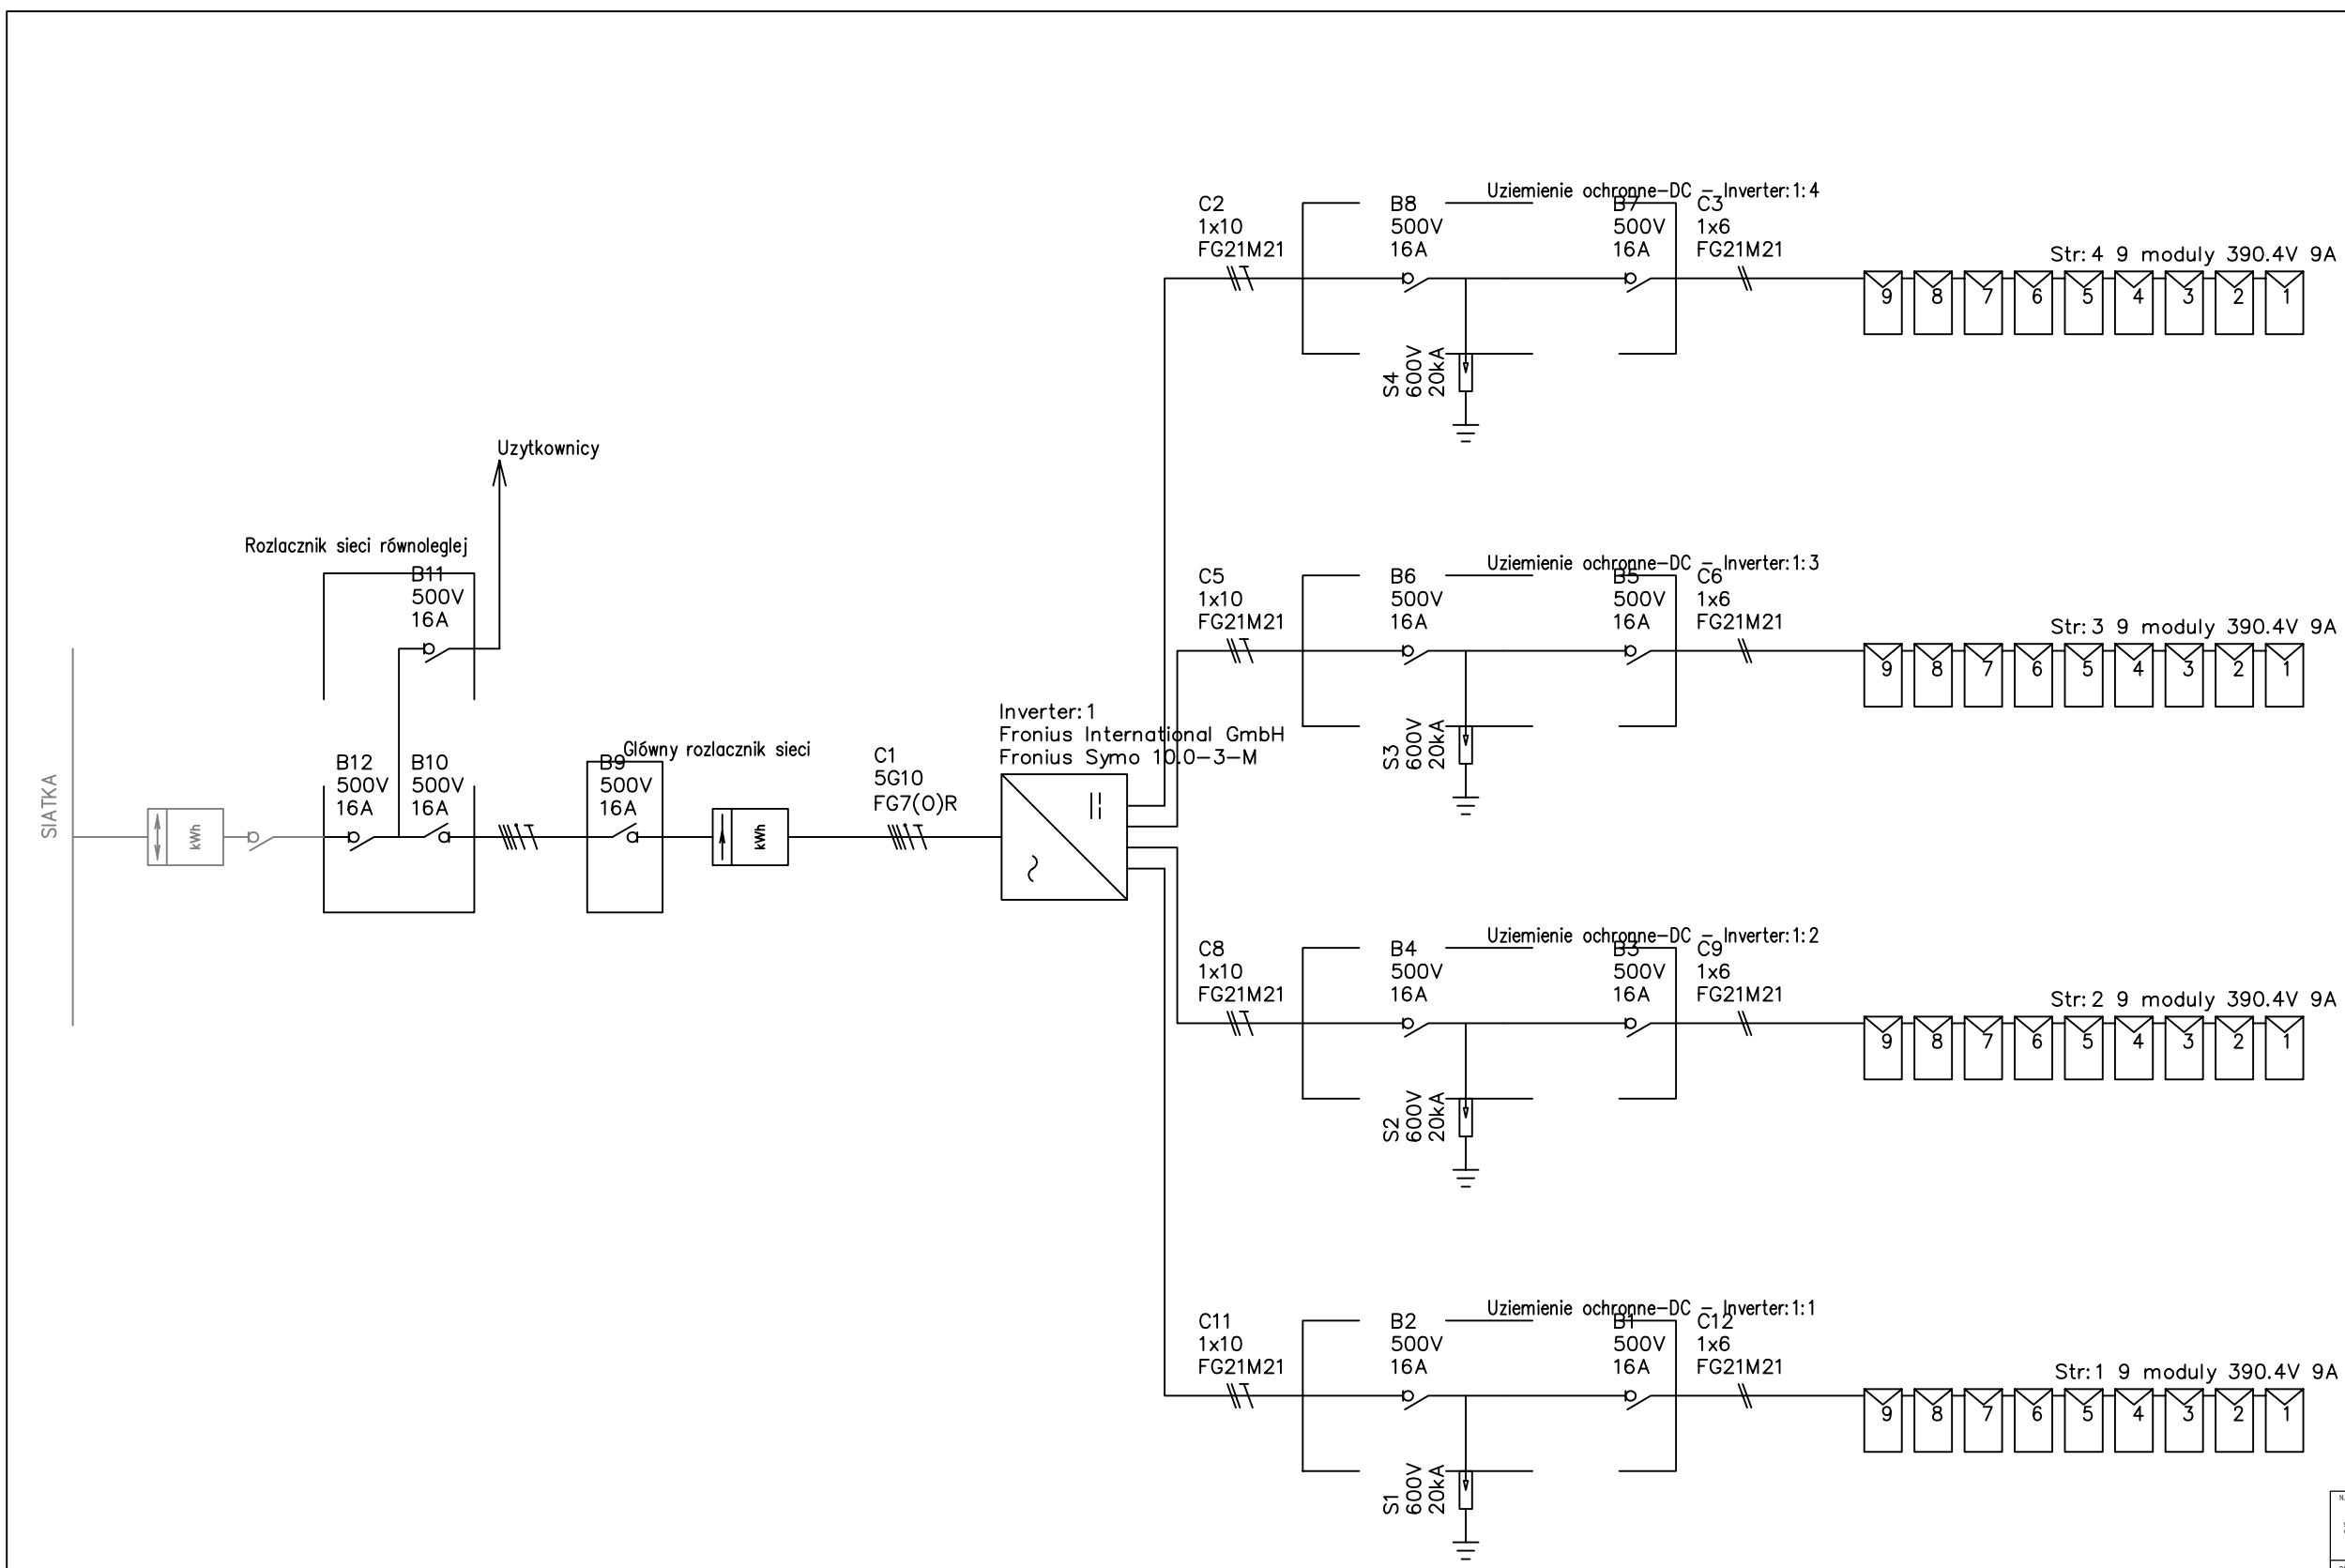

Symbole legendy

	Modul PV
	Panel elektryczny
	Falownik
kWh	Licznik energii elektrycznej
	Rozłącznik
	Ogranicznik przepięć
	Kabel jednożyłowy
	Kabel jednożyłowy z PE
	Trzybiegunowy kabel z neutralnym i PE
	Uziemienie

NAZWA I ADRES OBIEKTU BUDOWLANEGO

Budowa instalacji paneli fotowoltaicznych wraz z infrastruktura techniczna służącej do wytwarzania energii elektrycznej z energii słońca o łącznej mocy 10kW (AC)- „Elektrownia Słoneczna DUW"
Rokitno" Rokitno dz. nr 5/1 Kategoria obiektu: VIII

BIURO PROJEKTÓW

INWESTOR

WOKAMID SP. Z O.O.
Dworcowa 8, 66-340 Przytoczna

	NR EWID. UPRAWNIEŃ	PODPIS
PROJEKTANT dr inż. Marek Kopeć	LBS/0008/POOE/06 w specjalności inst. w zakresie sieci, instalacji i urządzeń el.	
SPRAWDZAJĄCY mgr inż. Maciej Bielniak	LBS/0099/POOE/12 w specjalności inst. w zakresie sieci, instalacji i urządzeń el.	

TYTUŁ

SCHEMAT INSTALACJI FOTOWOLTAICZNEJ

BRANŻA	STADIUM PROJEKTU	DATA	
ELEKTRYCZNA	PROJEKT BUD-WYKONAWCZY	11.2017	
SKALA	NR RYSUNKU	REWIZJA	NR STRONY
	PB - E - 06	A	